


Pianta della Chiesa parrocchiale di Casorezzo col tipo del suo ampliamento.

sito di Casa Caccia

$\frac{20.75}{5.5}$
 $\frac{15.25}{4.125}$
 $\frac{11.75}{9}$

$\frac{8.25}{2.50}$
 $\frac{6.30}{1.60}$
 $\frac{12.60}{4.60}$
 $\frac{15.90}{7.65}$

sito di Casa Caccia

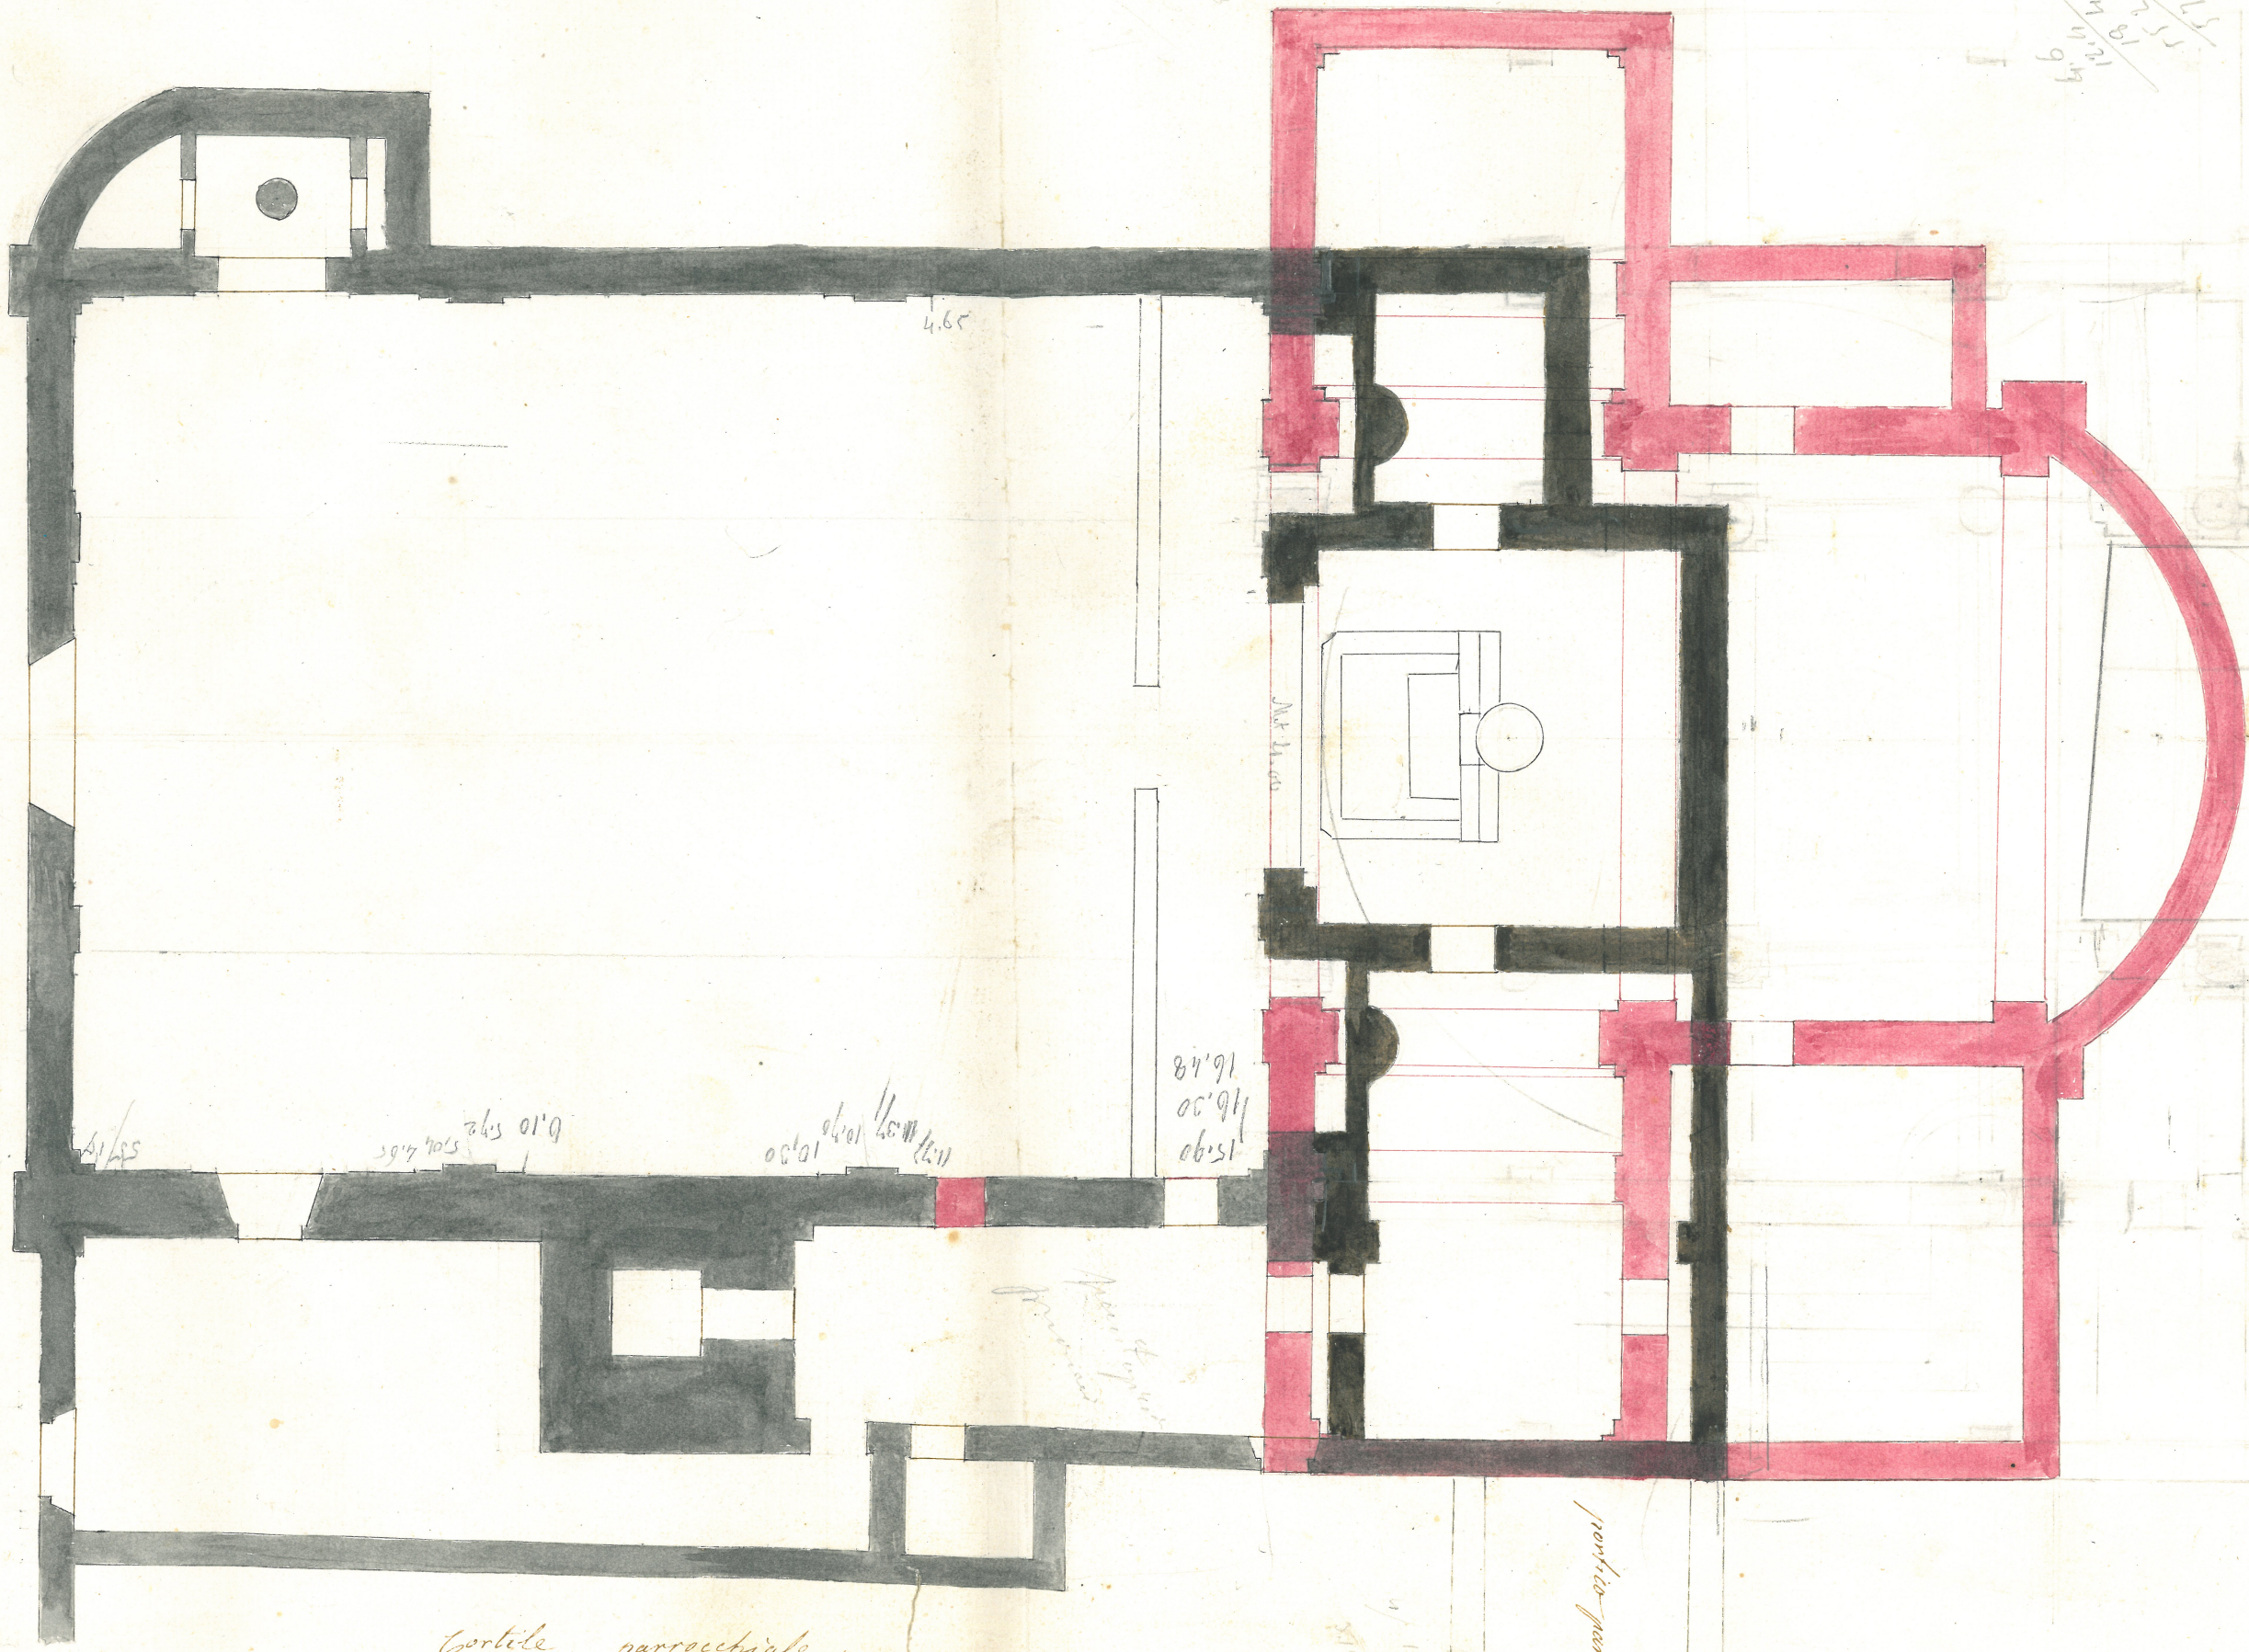

$\frac{15.90}{16.30}$
 $\frac{16.48}{16.30}$
 $\frac{84.91}{16.30}$

$\frac{11.75}{10.30}$
 $\frac{10.30}{10.30}$
 $\frac{10.30}{10.30}$

$\frac{0.10}{5.04}$
 $\frac{5.04}{5.04}$
 $\frac{5.04}{5.04}$

$\frac{5.10}{1.15}$

Portico parrocchiale

Portico parrocchiale

Portico parrocchiale

Scala Comunale

1 2 3 4 5 6 7 8 9 10 Metri