


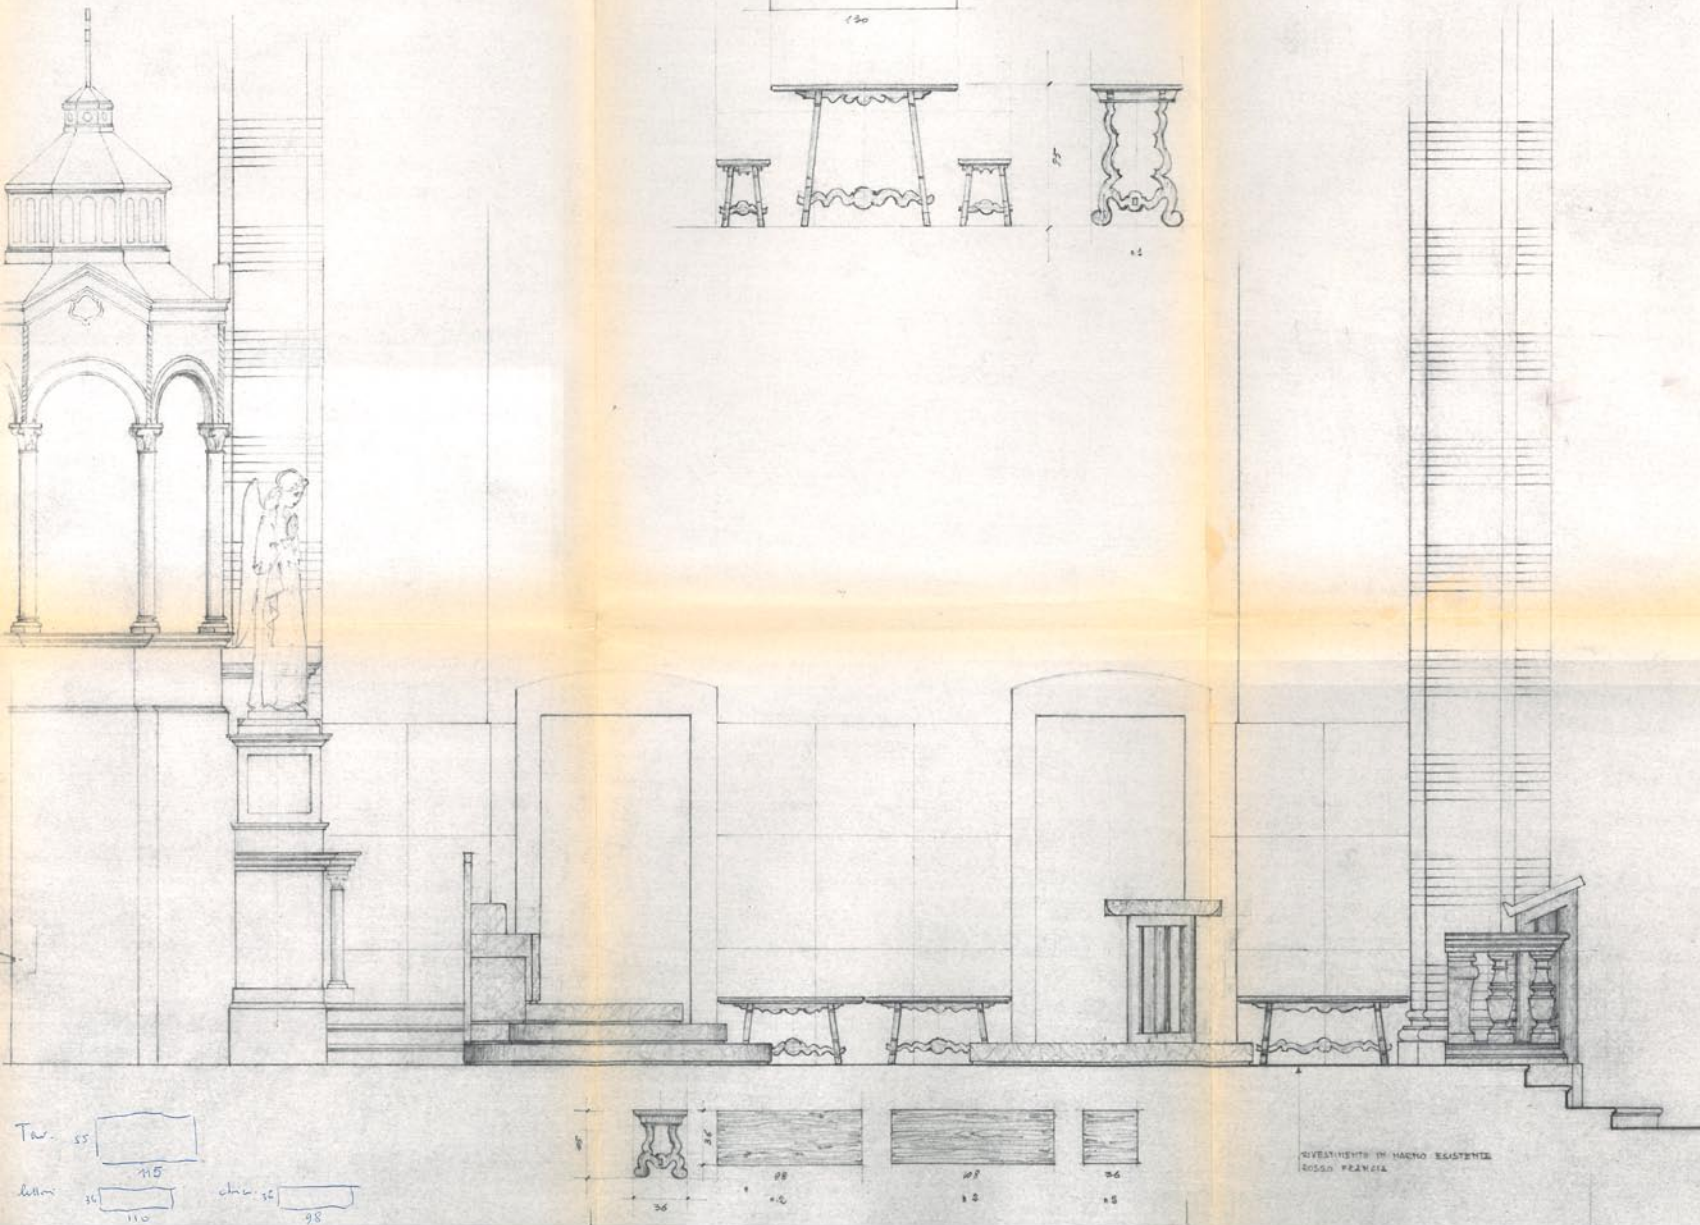

DIREZIONE DEI LAVORI	PROPRIETÀ	DON NICOLA D'AVERIO 01 90 10 020	IMPRESA	
PROGETTISTA	DENOMINAZIONE	CHIESA	DATA	PROTOCOLLO
	PARR. DI CASOZZEZZO		NOV 1983	831113
	SISTEMAZIONE PRESEBTERIO		SCALA	SESTOBILO
	PIANCO		4 : 20	H
			ASSIGNATO	CONTIGUITA
			MAGGIO 84	NUM
				5

3

INVESTIMENTI IN MADERO ESISTENTE
SOTTO PAVIMENTO