
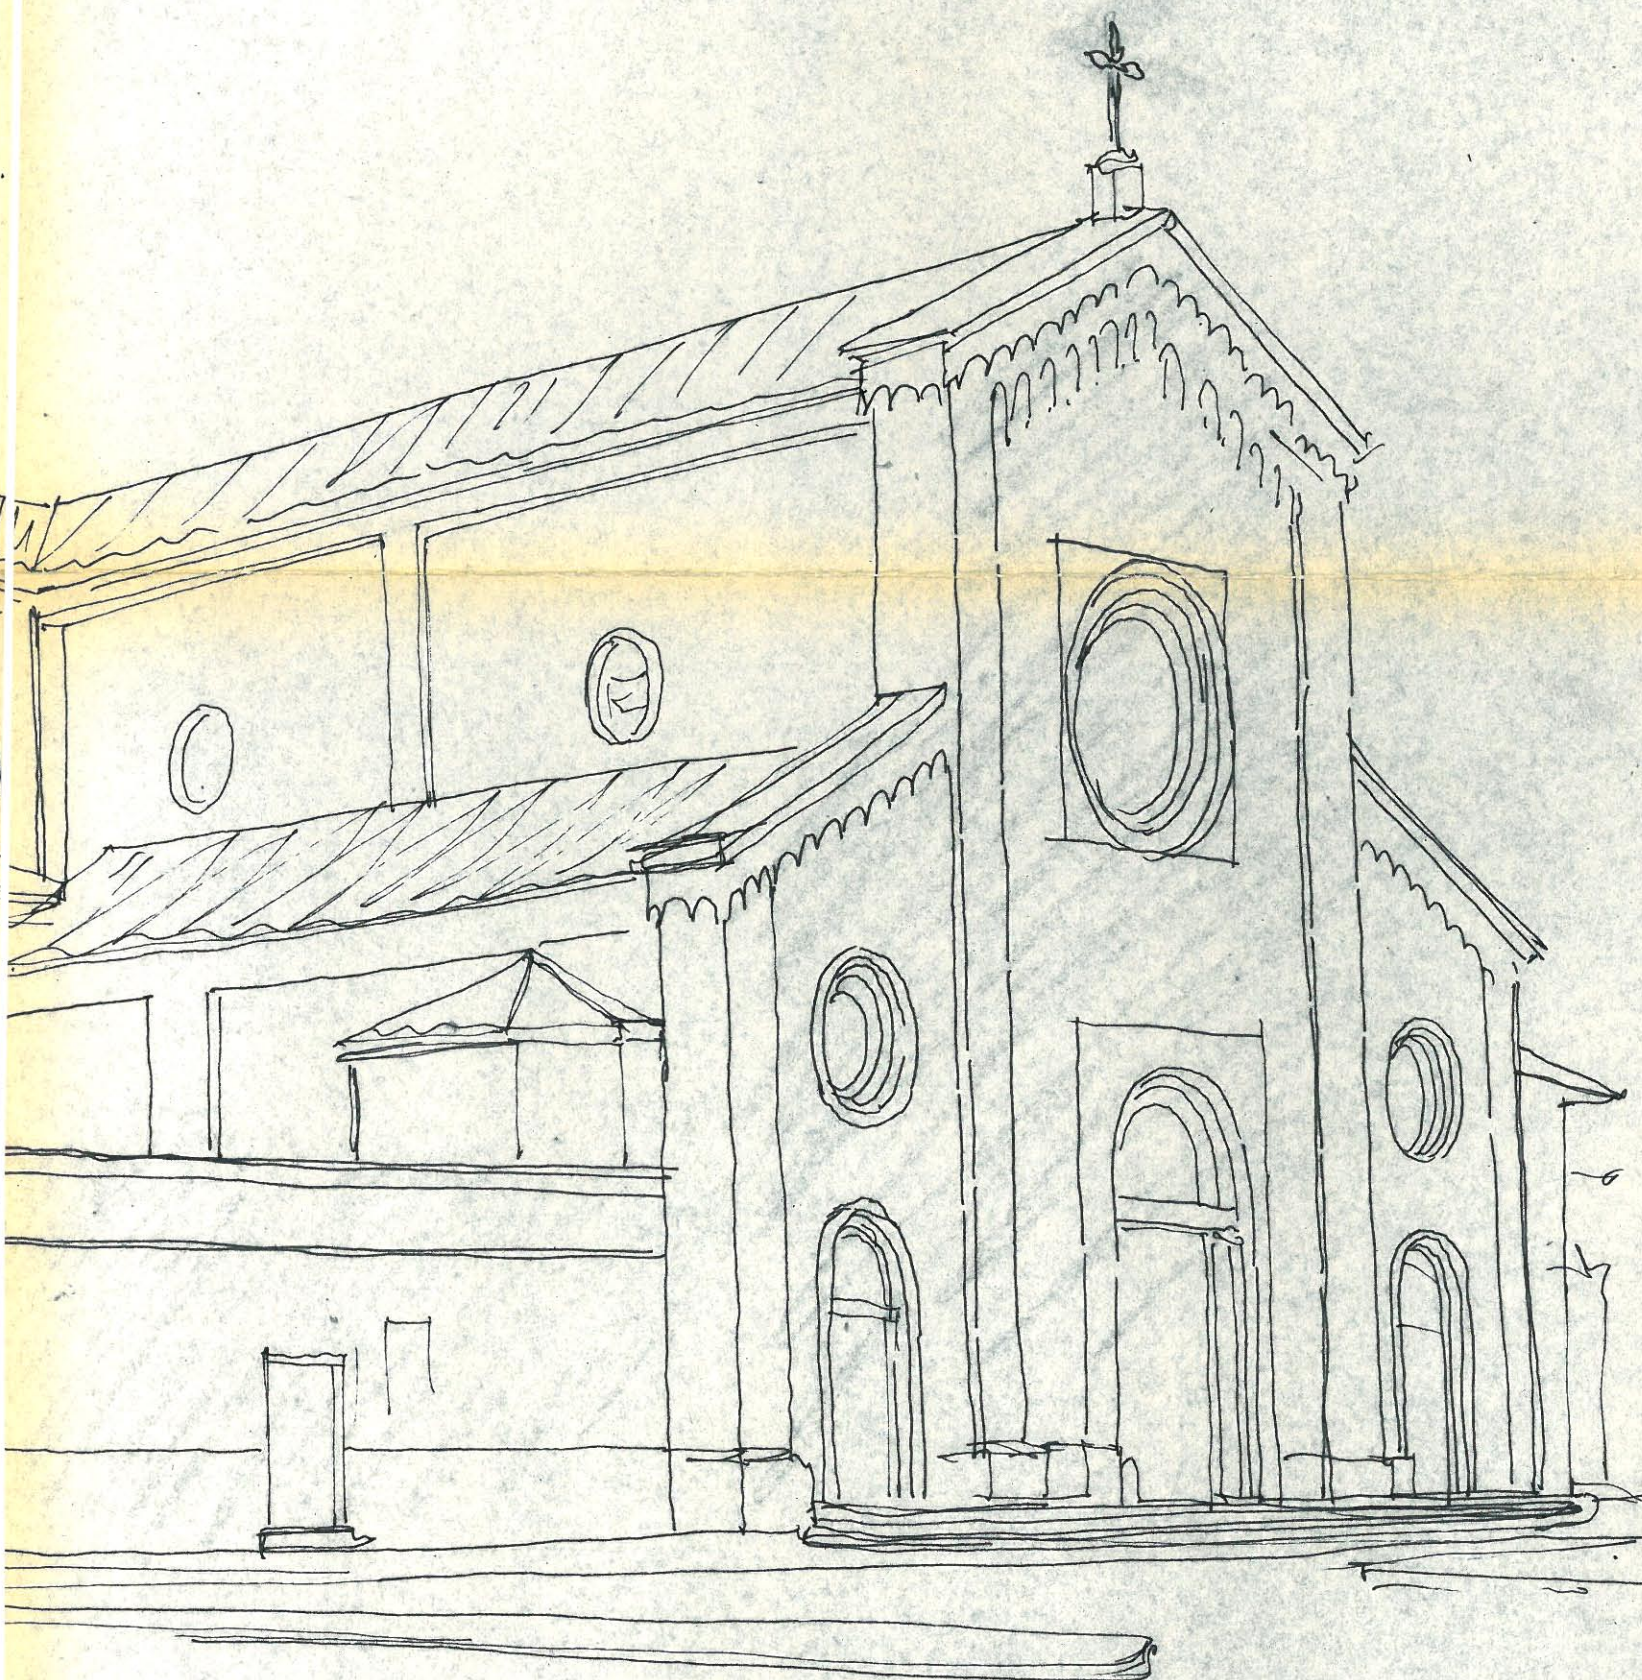


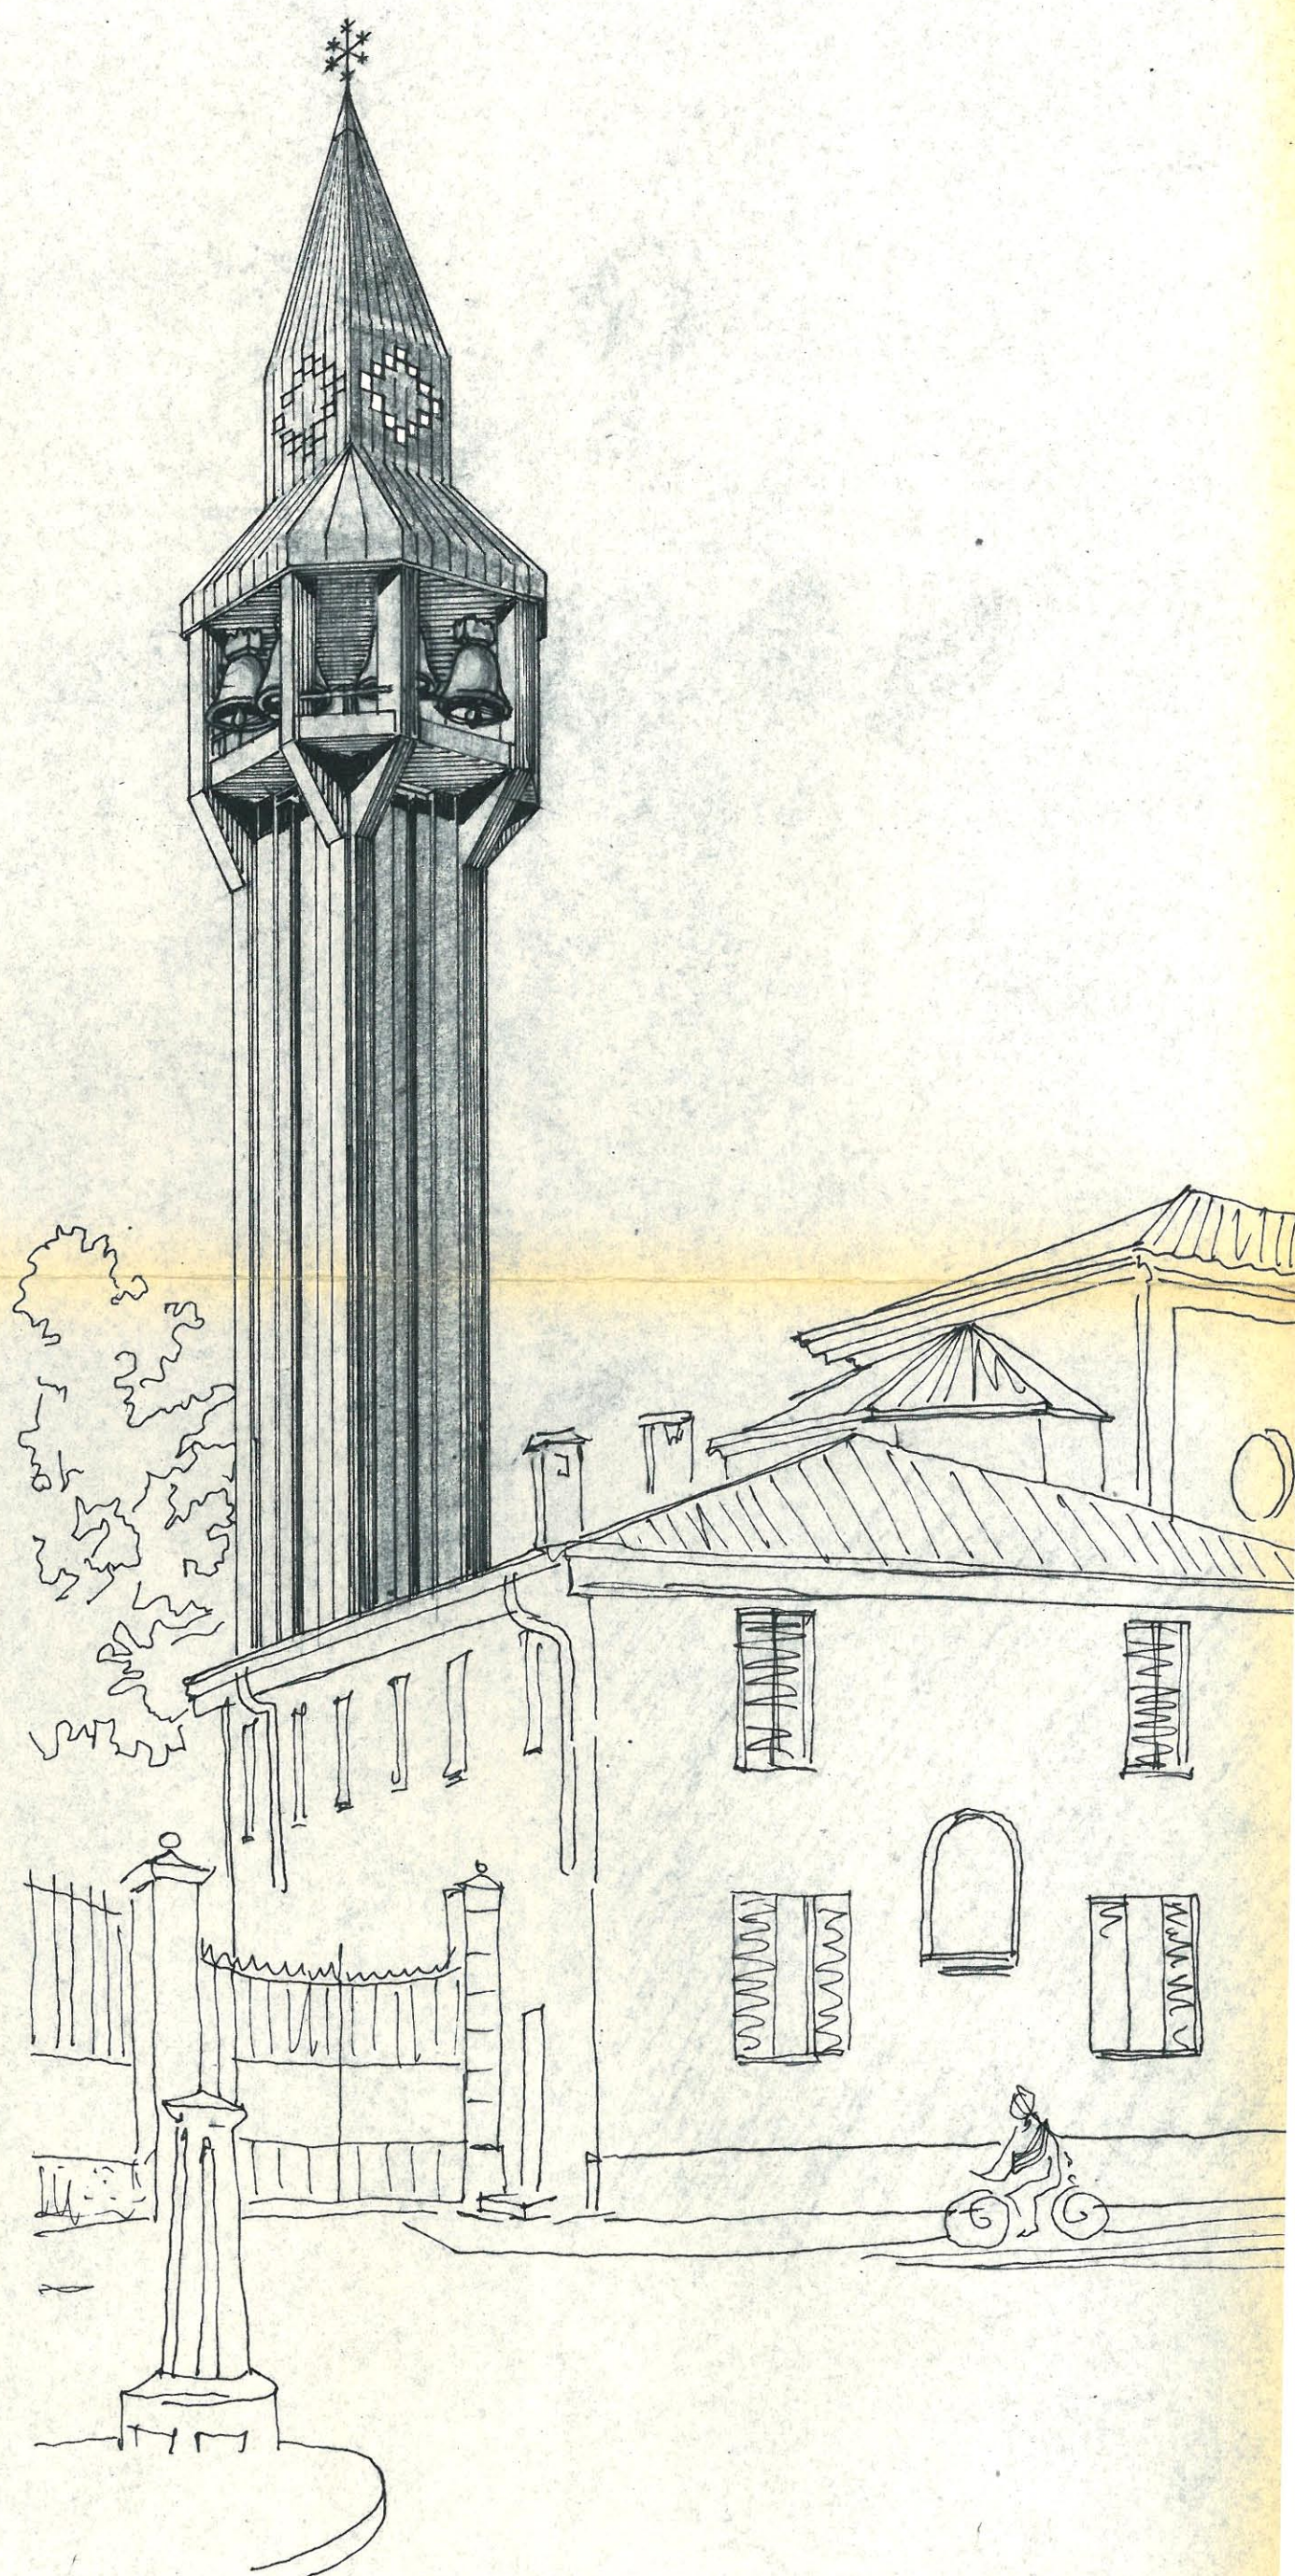

copie ufficio	timbro dello studio
disegnatore	DOTTOR ANGELO BIRTORI
controllo	ARCHITETTO INGEGNERE
copie esecutori	PIAZZA ERCOLEA N. 9
	TEL. 870.882 - MILANO
	tutti i diritti d'autore sono riservati

classificazione **8683**
 allegati
 aggiornamenti e modifiche

del **31.12.64**

titolo del lavoro

titolo del disegno / rapp. 1: