


Progetto d'ingrandimento della Chiesa Parroc.

CASORZEO

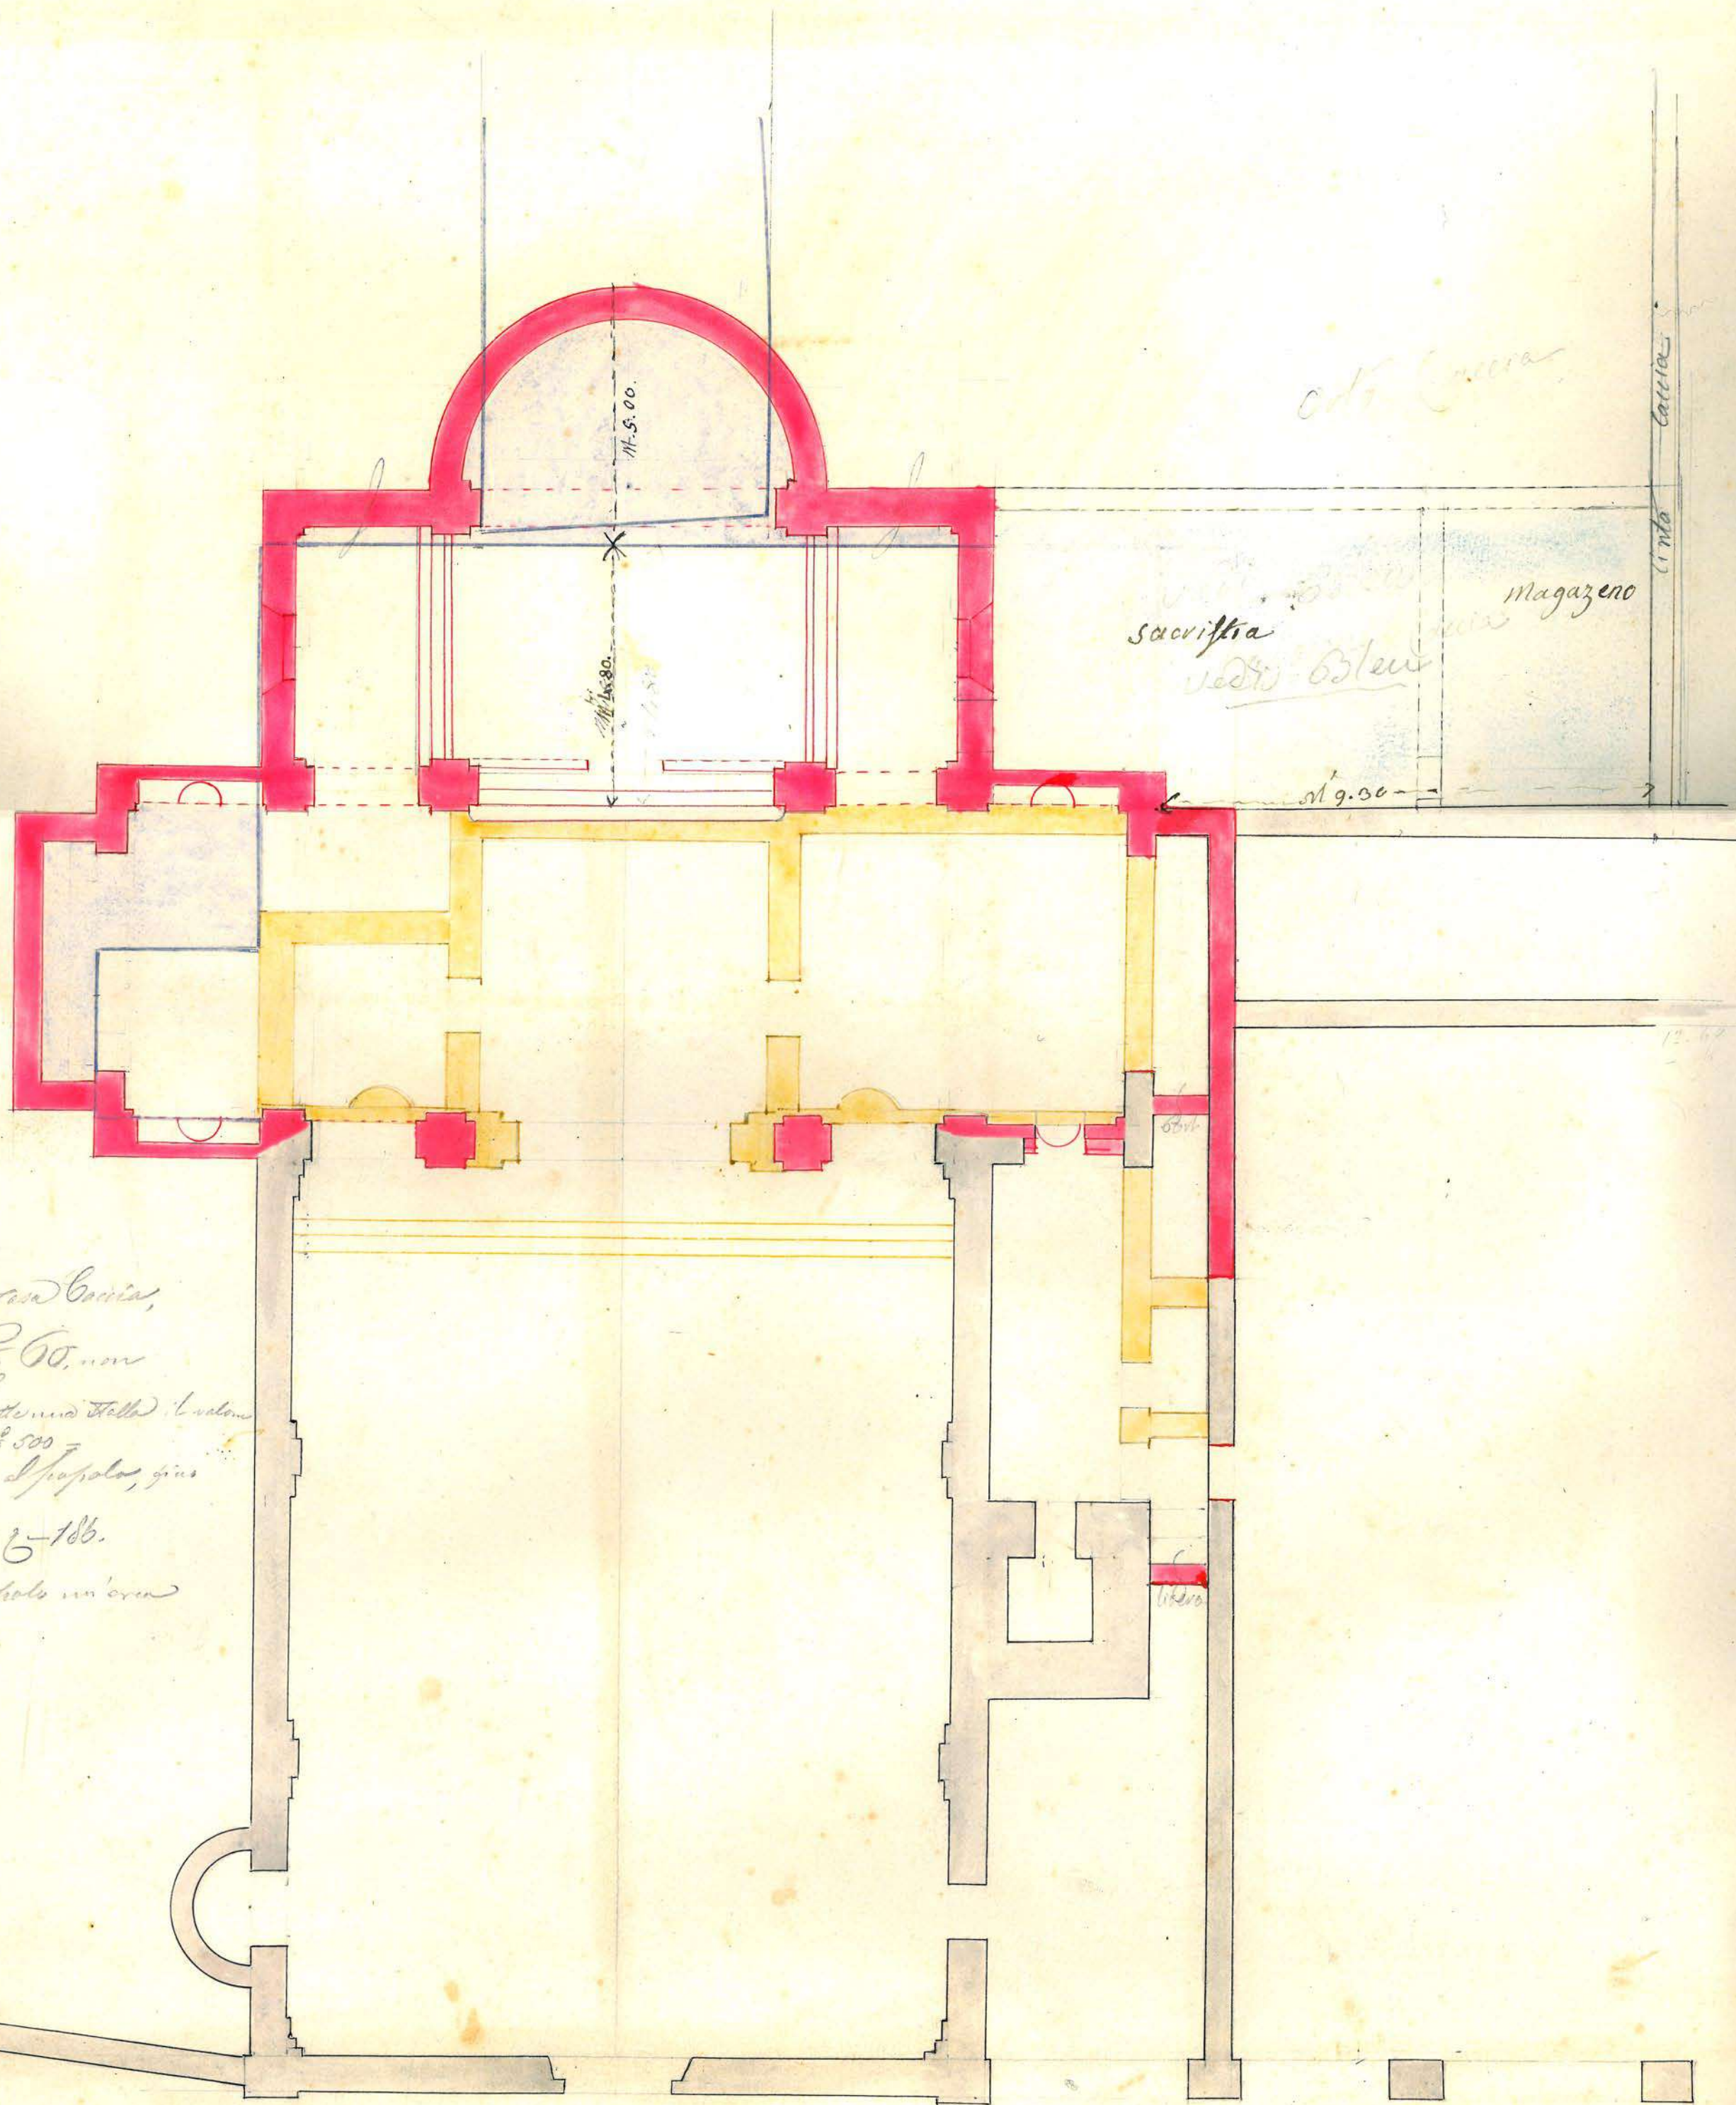

Il Cimitero è ora della M. Casa Carica,
 non si può nel suo piano Met. q. 60, non
 comprendendo le gronde: si abbatterà della L. valore
 della cui restituzione è di L. 500 =
 La vecchia Chiesa sarà libera al popolo, più
 alla bellezza un'area di Met. q. 186.
 La nuova Chiesa sarà libera al popolo un'area
 di Met. q. 360.

Vergiate li 15 Ottobre 1891. Rap. 1:100

L. Enrico Locatelli
 Arch. di Vergiate