


PIANTA

CHIESA DI CASOREZZO

Scala 1:100

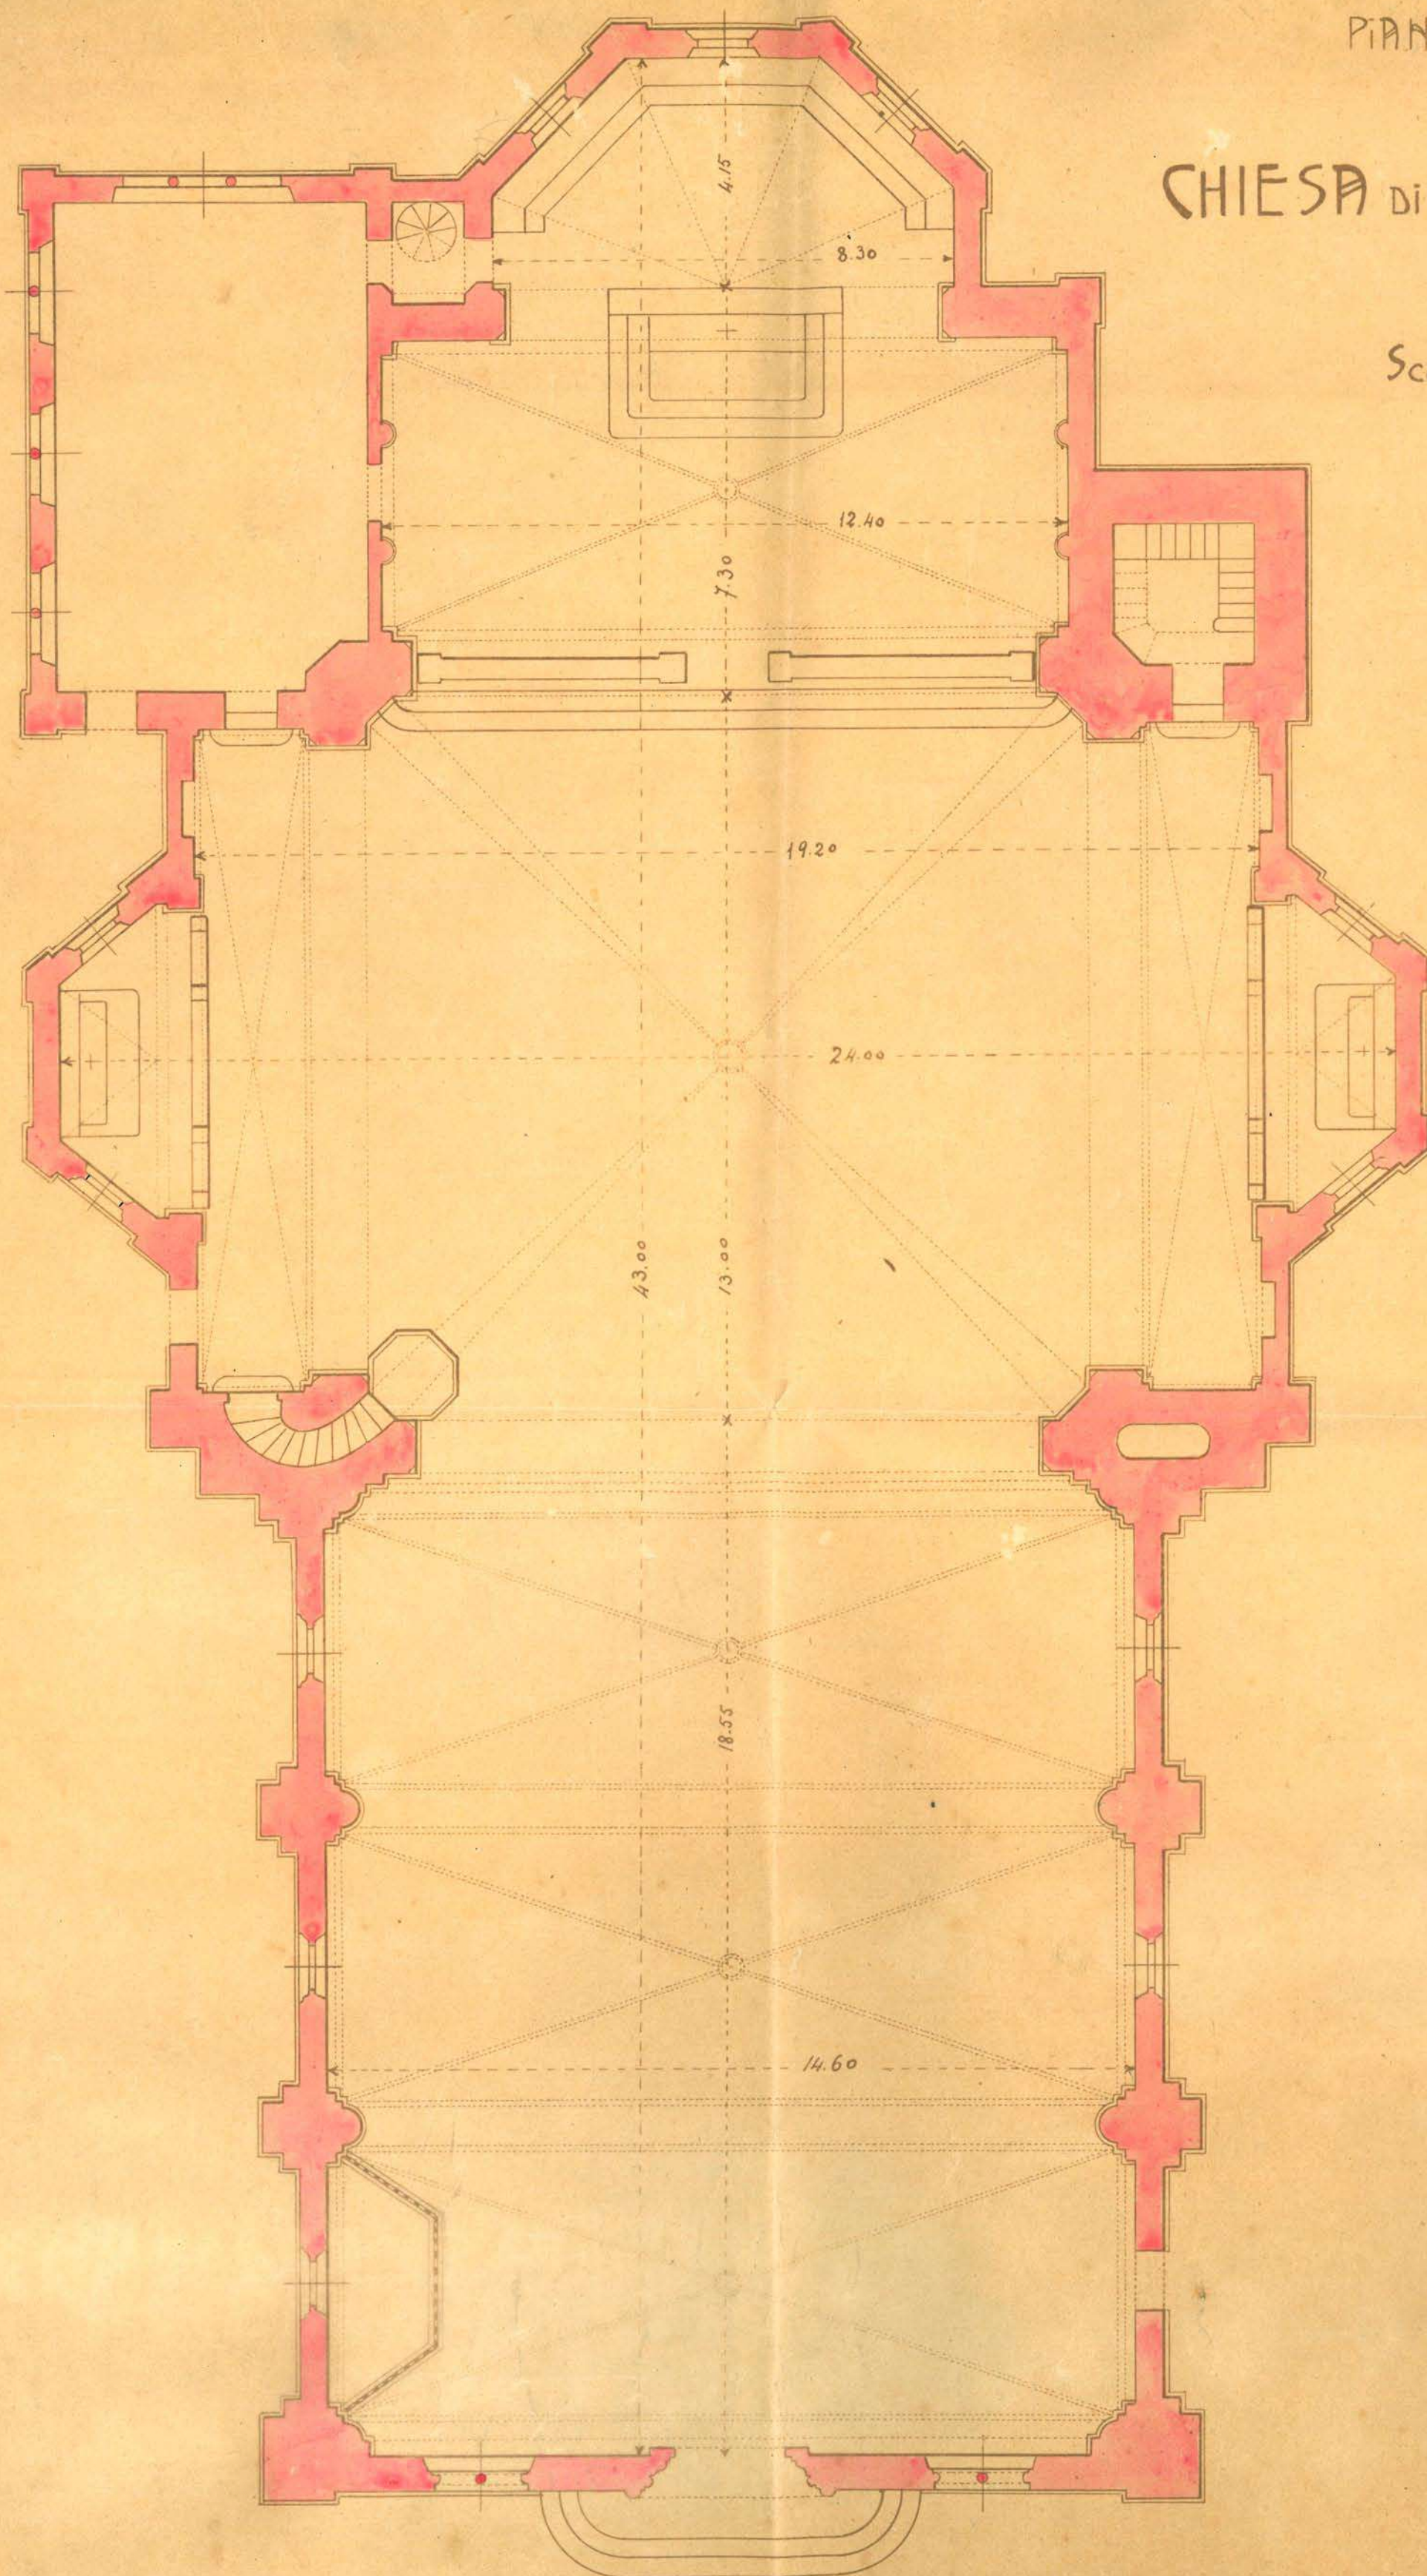

STUDIO TECNICO COSTRUZIONI

Inq. G. COMBI - G. M. G. FOSCATI