


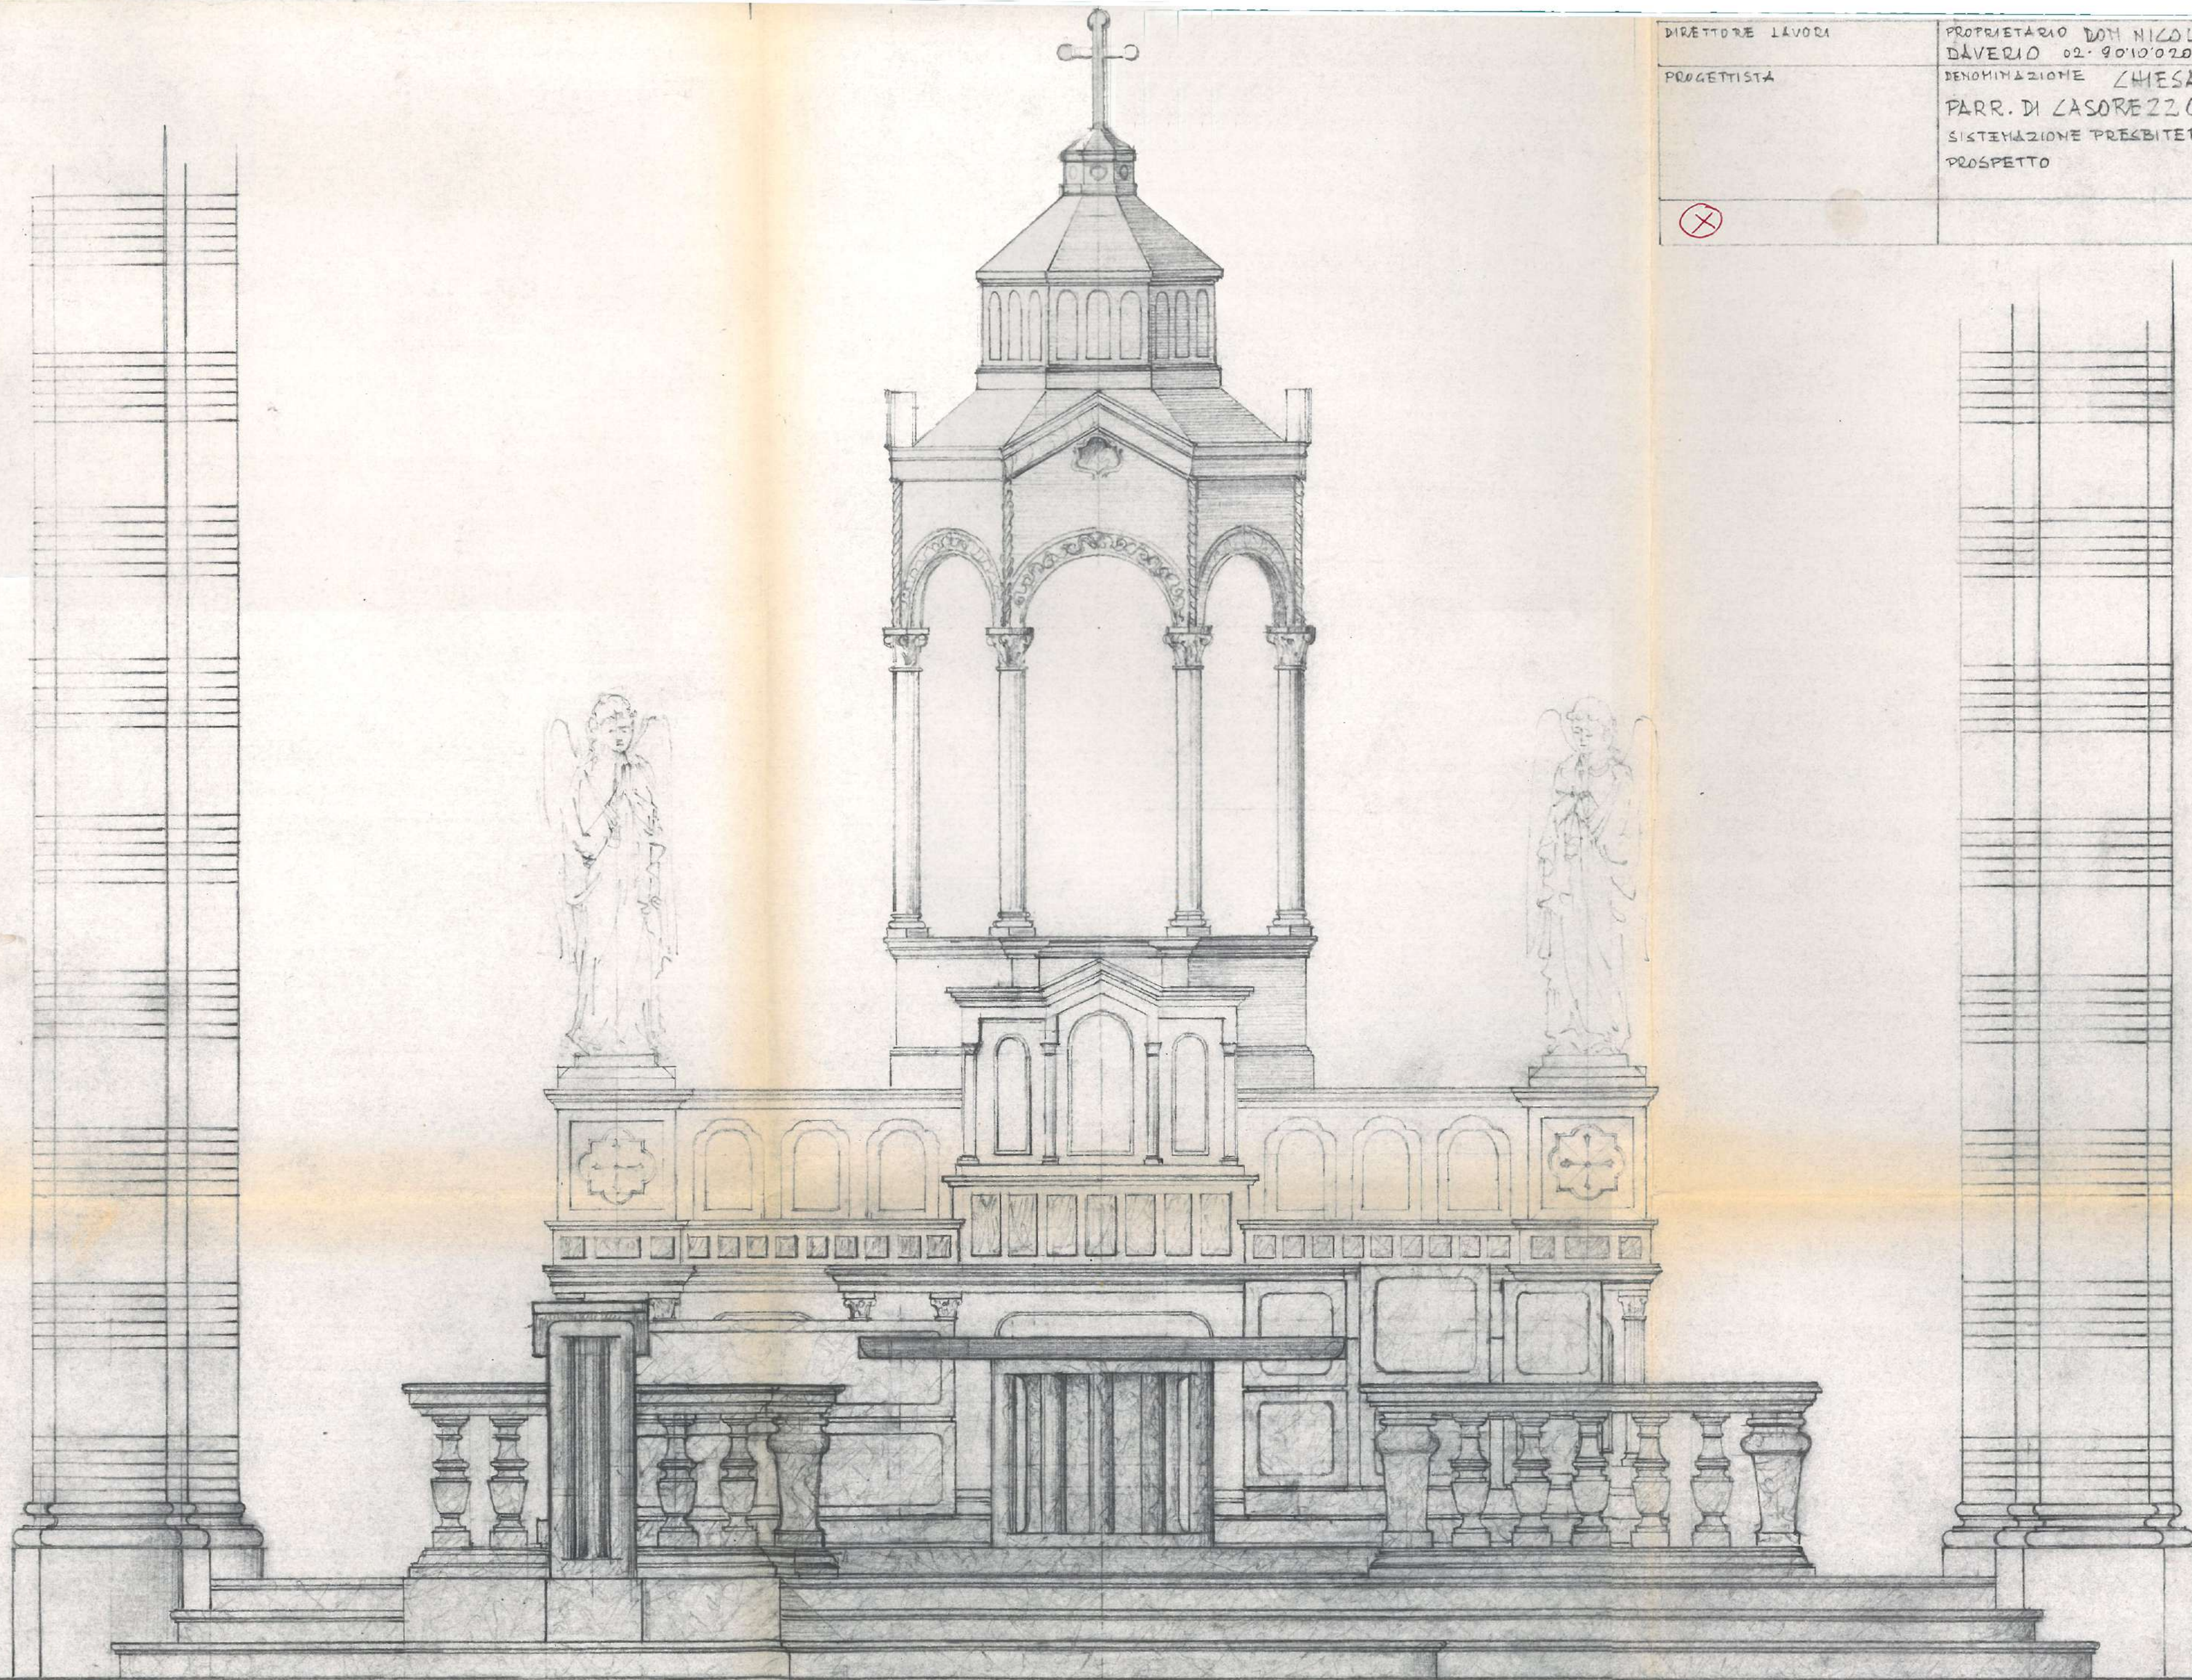

DIRETTORE LAVORI

PROPRIETARIO DON NICOLA
DAVERIO 02-9010020

IMPRESA

PROGETTISTA

DENOMINAZIONE CHIESA
PARR. DI CASOREZZO
SISTEMAZIONE PRESBITERIO
PROSPETTOSCALA
1:20PROTOCOLLO
831113TAV.
2DATA
NOV. 83SOSTITUISCE
COL
71COL
71AGGIORNATO
MAGGIO 84

SOSTITUITO

NUM.
5