


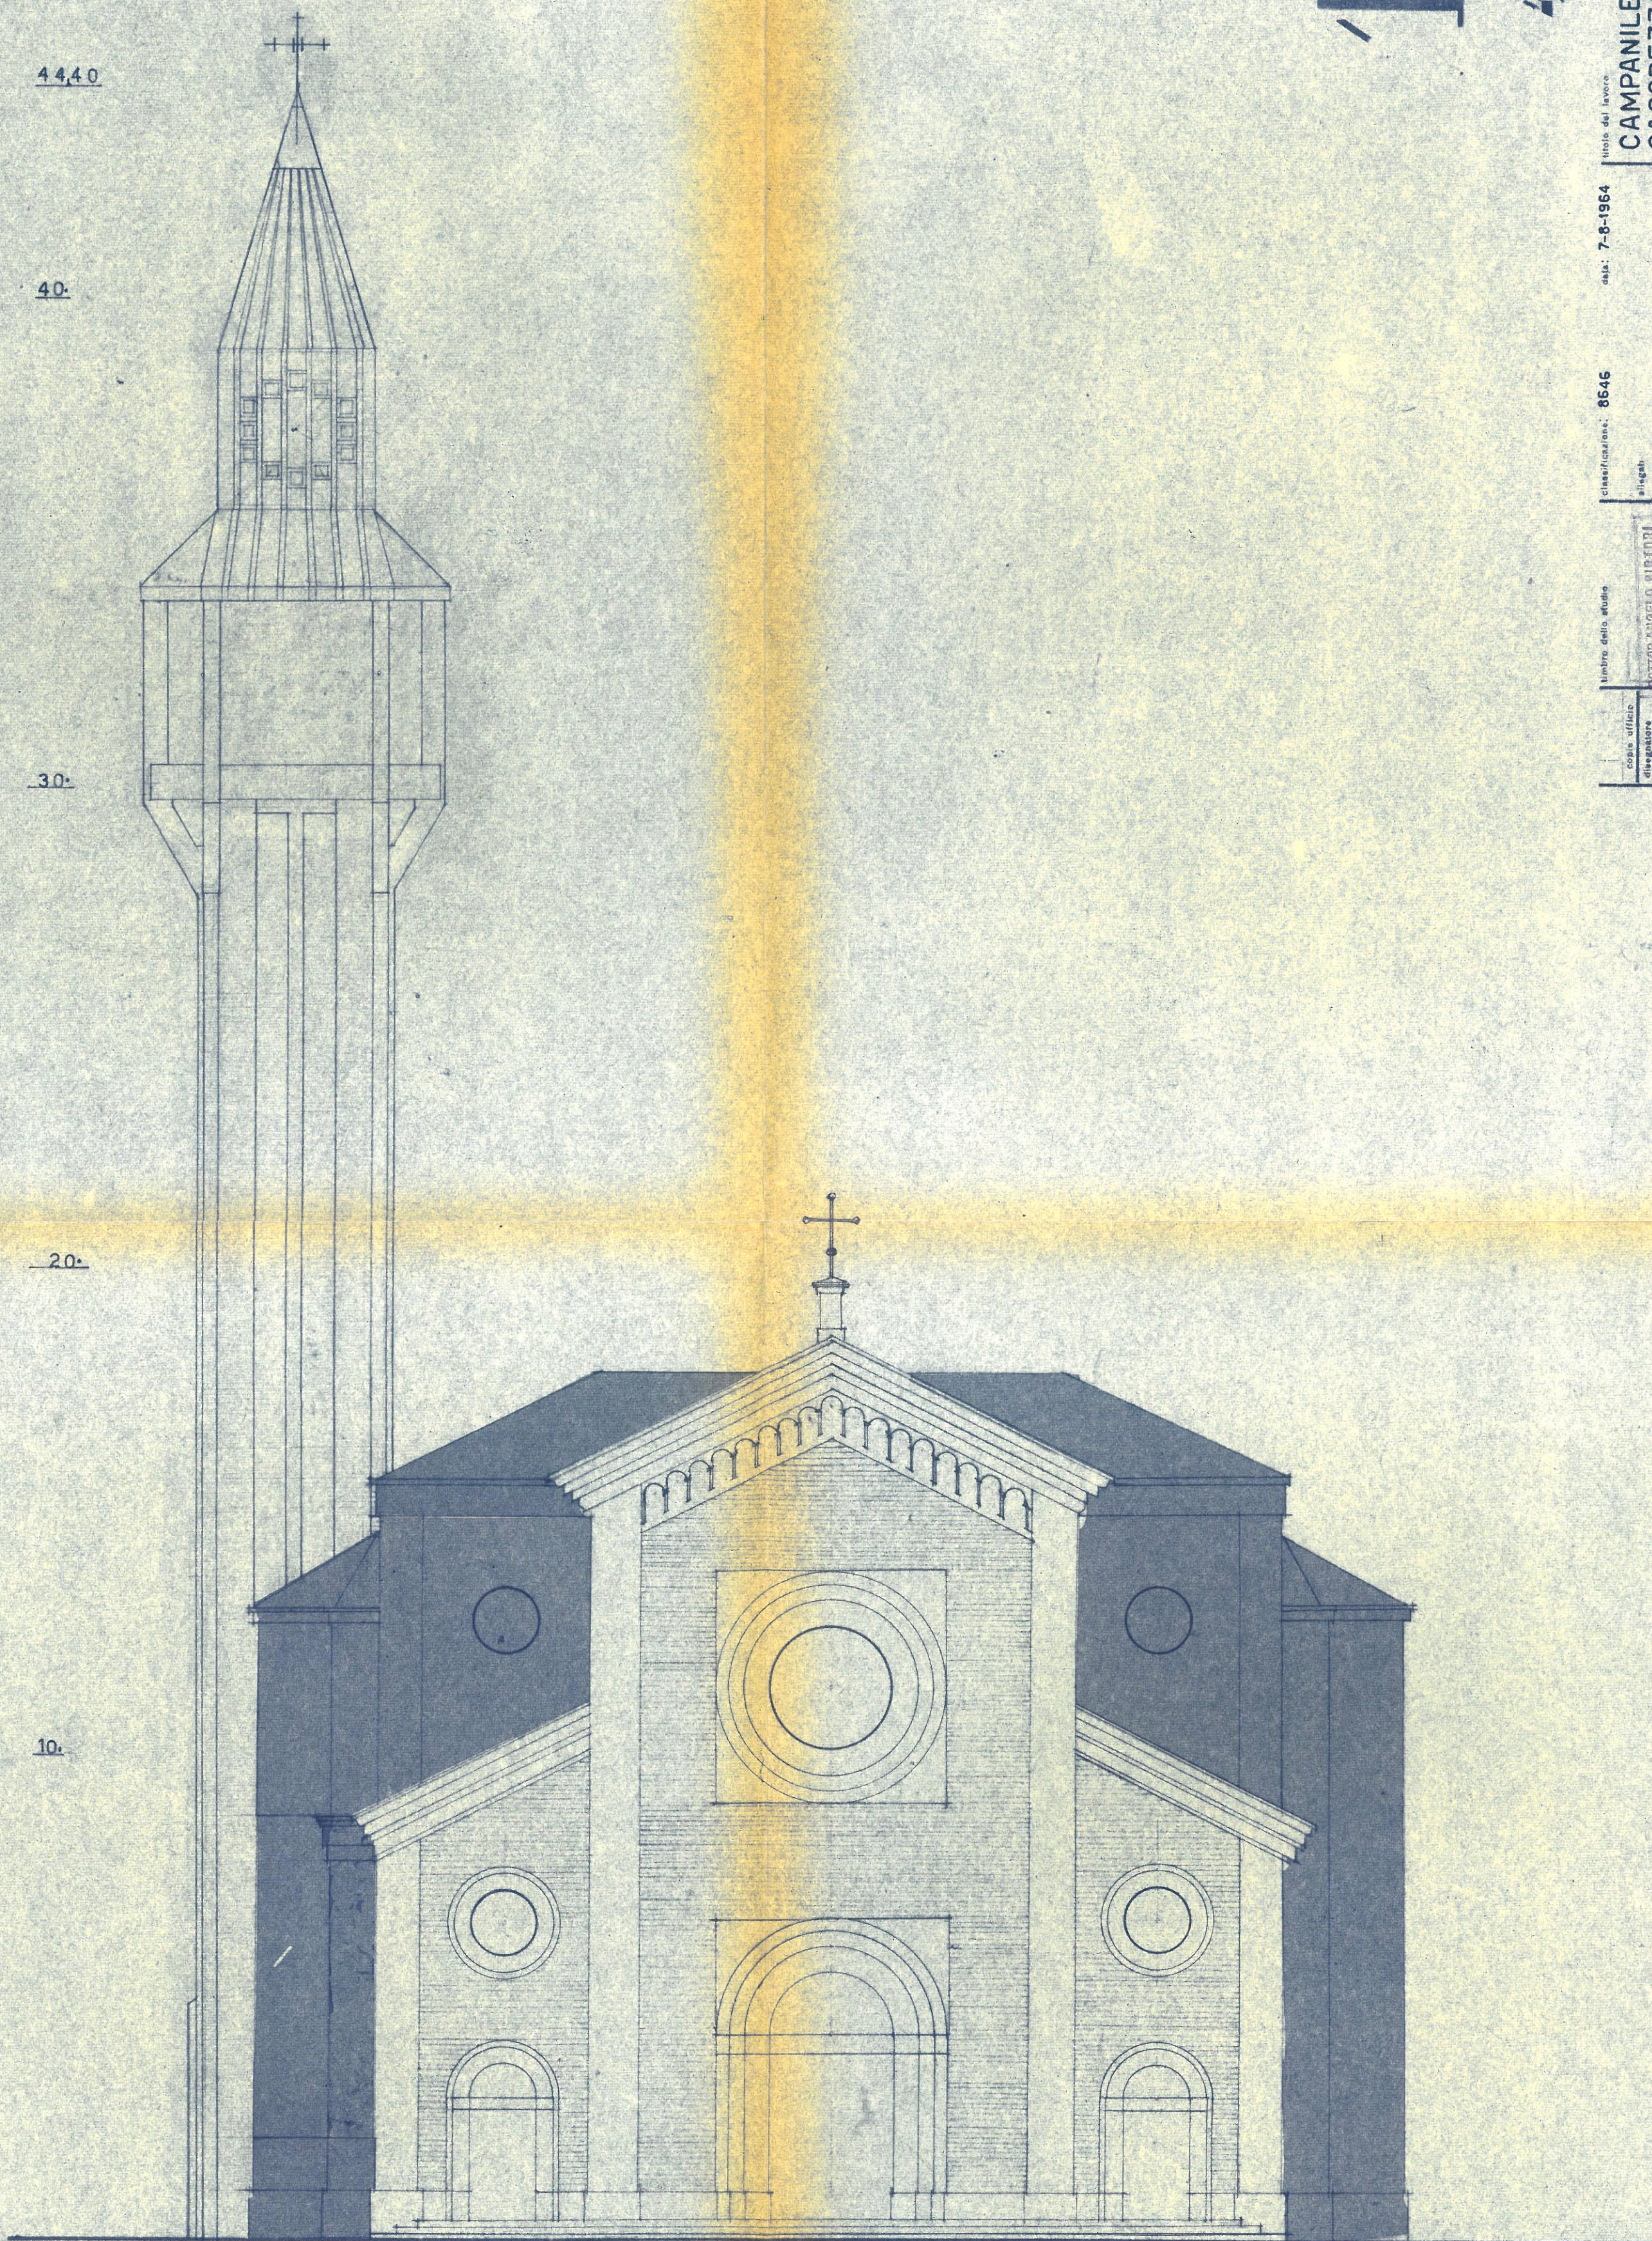

LA CHIESA È STATA COSTRUITA NEL 1913

14

titolo del lavoro
**CAMPANILE DI
CASOREZZO**
 foglio del disegno - rapp. 1:100
PROSPETTO

data: 7-9-1964

classificazione: 8646

disegno

aggiornamenti e modifiche

libro dello studio

copia ufficio

disegnatore

controllo

copia sezione

tutti i diritti e azioni sono riservati

MONT. INGEGNERE

VIA CASSINIA 110

20121 CASOREZZO (MI)

TEL. 02/40.00.00

1